

**Agenzia del Territorio
CATASTO FABBRICATI
Ufficio Provinciale di
Pesaro**

Dichiarazione protocollo n. PS0144634 del 17/10/2012

Planimetria di u.i.u. in Comune di Urbino

Via Nazionale Bocca Trabaria Ovest

civ. 43

Identificativi Catastali:

Sezione:

Foglio:

Particella:

Subalterno:

Compilata da:
Urbinelli Mauro


Iscritto all'albo:
Geometri

Prov. Pesaro


N. 00895

Scheda n. 1


Scala 1:200

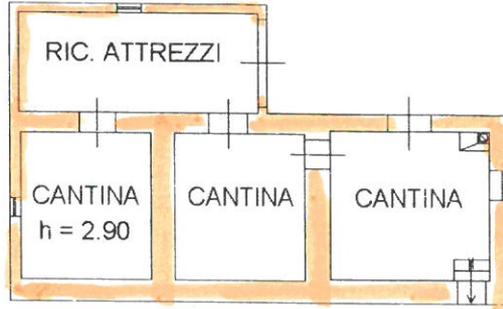


PIANO PRIMO SOTTOSTRADA h= 2.30

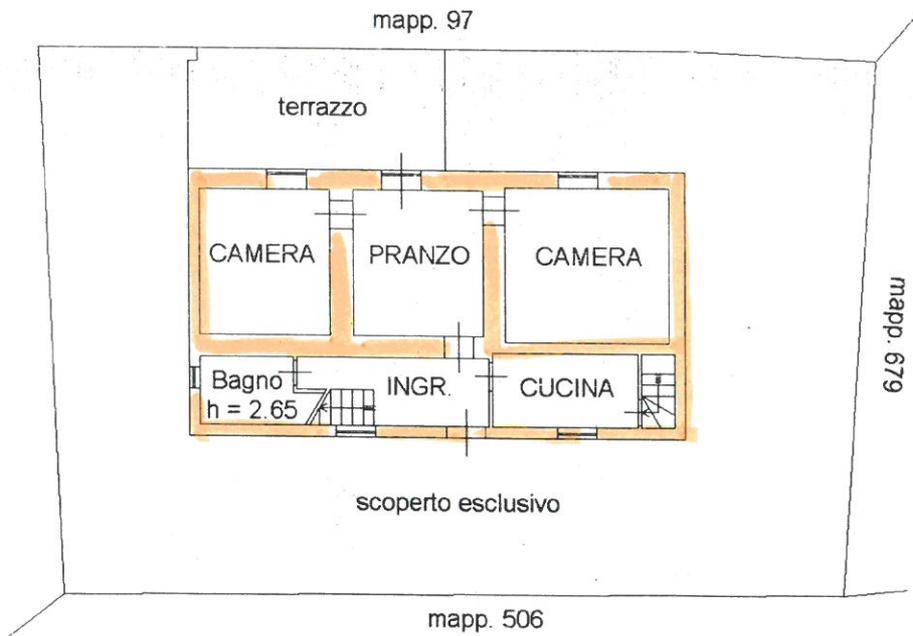

PIANO TERRA h= 2.78

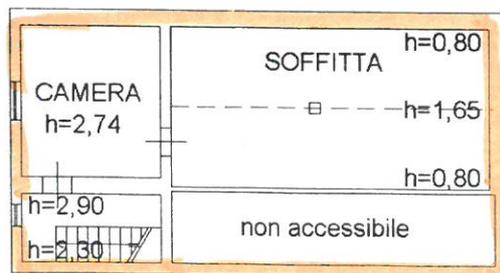

PIANO PRIMO

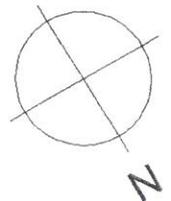

Ultima planimetria in atti

Data: 27/11/2024 - n. T383186 - Richiedente: MRCLCU67105L498R

Totale schede: 1 - Formato di acquisizione: A4(210x297) - Formato stampa richiesto: A4(210x297)

Catasto dei Fabbricati - Situazione al 27/11/2024 - Comune di URBINO(L.500) - < Foglio - Particella
 VIA BOCCA TRABARIA OVEST n. 43 Piano S1-T - 1
 Subalterno